


陕西捷芃建设有限公司	西藏民族大学附属医院	审定	<i>[Signature]</i>	专业负责人		图号	01
	四层血透室装饰装修工程	院审	<i>[Signature]</i>	复核		专业	装饰
	原有平面布局图	室(所)审	<i>[Signature]</i>	设计	<i>[Signature]</i>	日期	2025.06
		项目负责人	<i>[Signature]</i>	绘图	<i>[Signature]</i>		

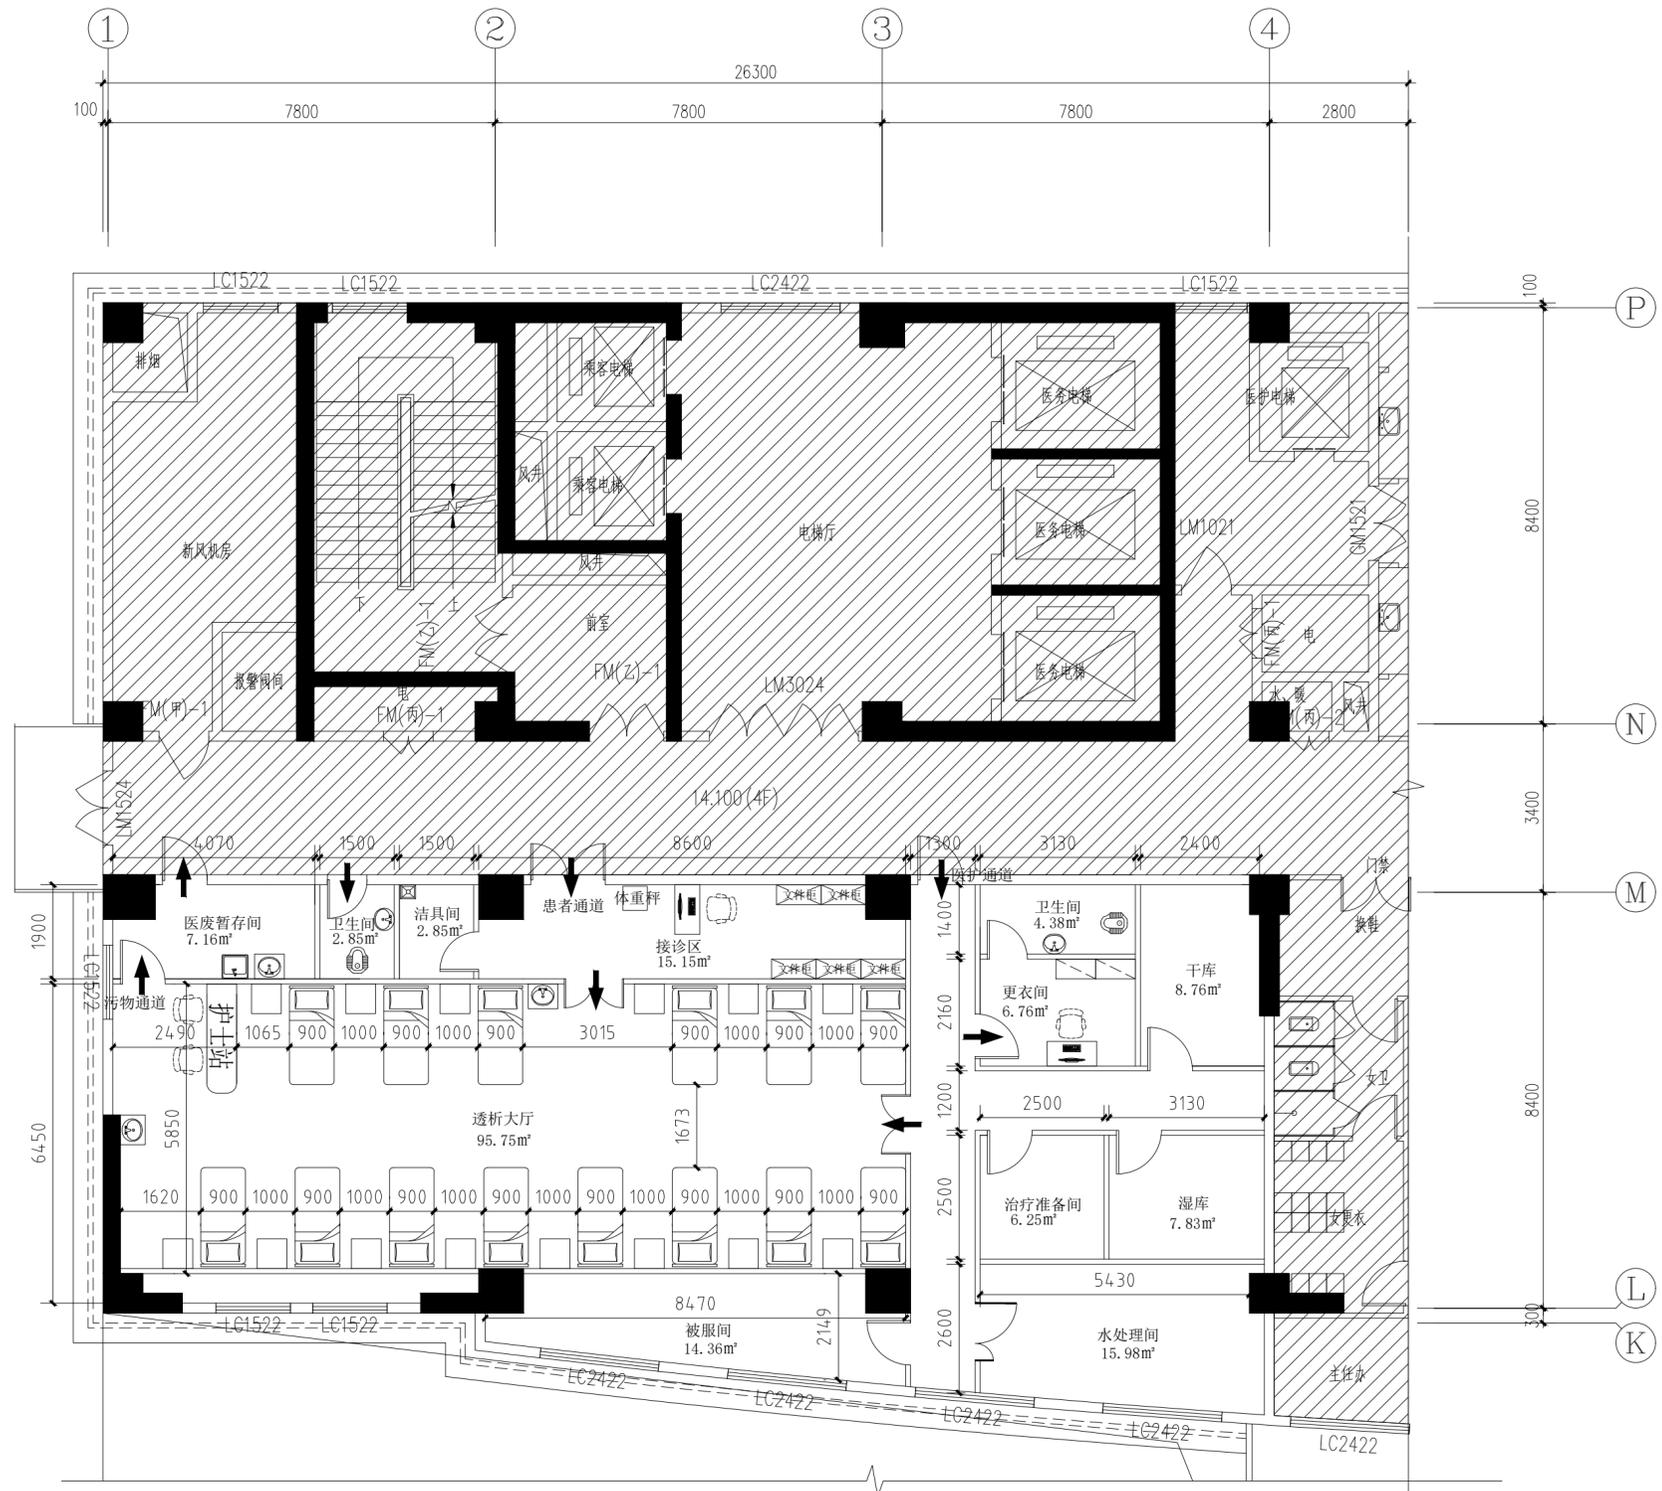

陕西捷瓦建设有限公司	西藏民族大学附属医院	审定	<i>[Signature]</i>	专业负责人		图号	02
	四层血透室装饰装修工程	院审	<i>[Signature]</i>	复核		专业	装饰
	平面布局图	室(所)审	<i>[Signature]</i>	设计	<i>[Signature]</i>	日期	2025.06
		项目负责人	<i>[Signature]</i>	绘图	<i>[Signature]</i>		